




Tapu ve Kadastro
Genel Müdürlüğü


PARSELASYON PLANI

İLİ : SİVAS
İLÇESİ : GEMEREK
MAHALLE : SIZIR/ YENİMAHALLE

PAFTA : J35-B-20-D-2-A
ADA : 106
PARSEL : 3-7-8-9-10

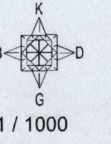

1 / 1000

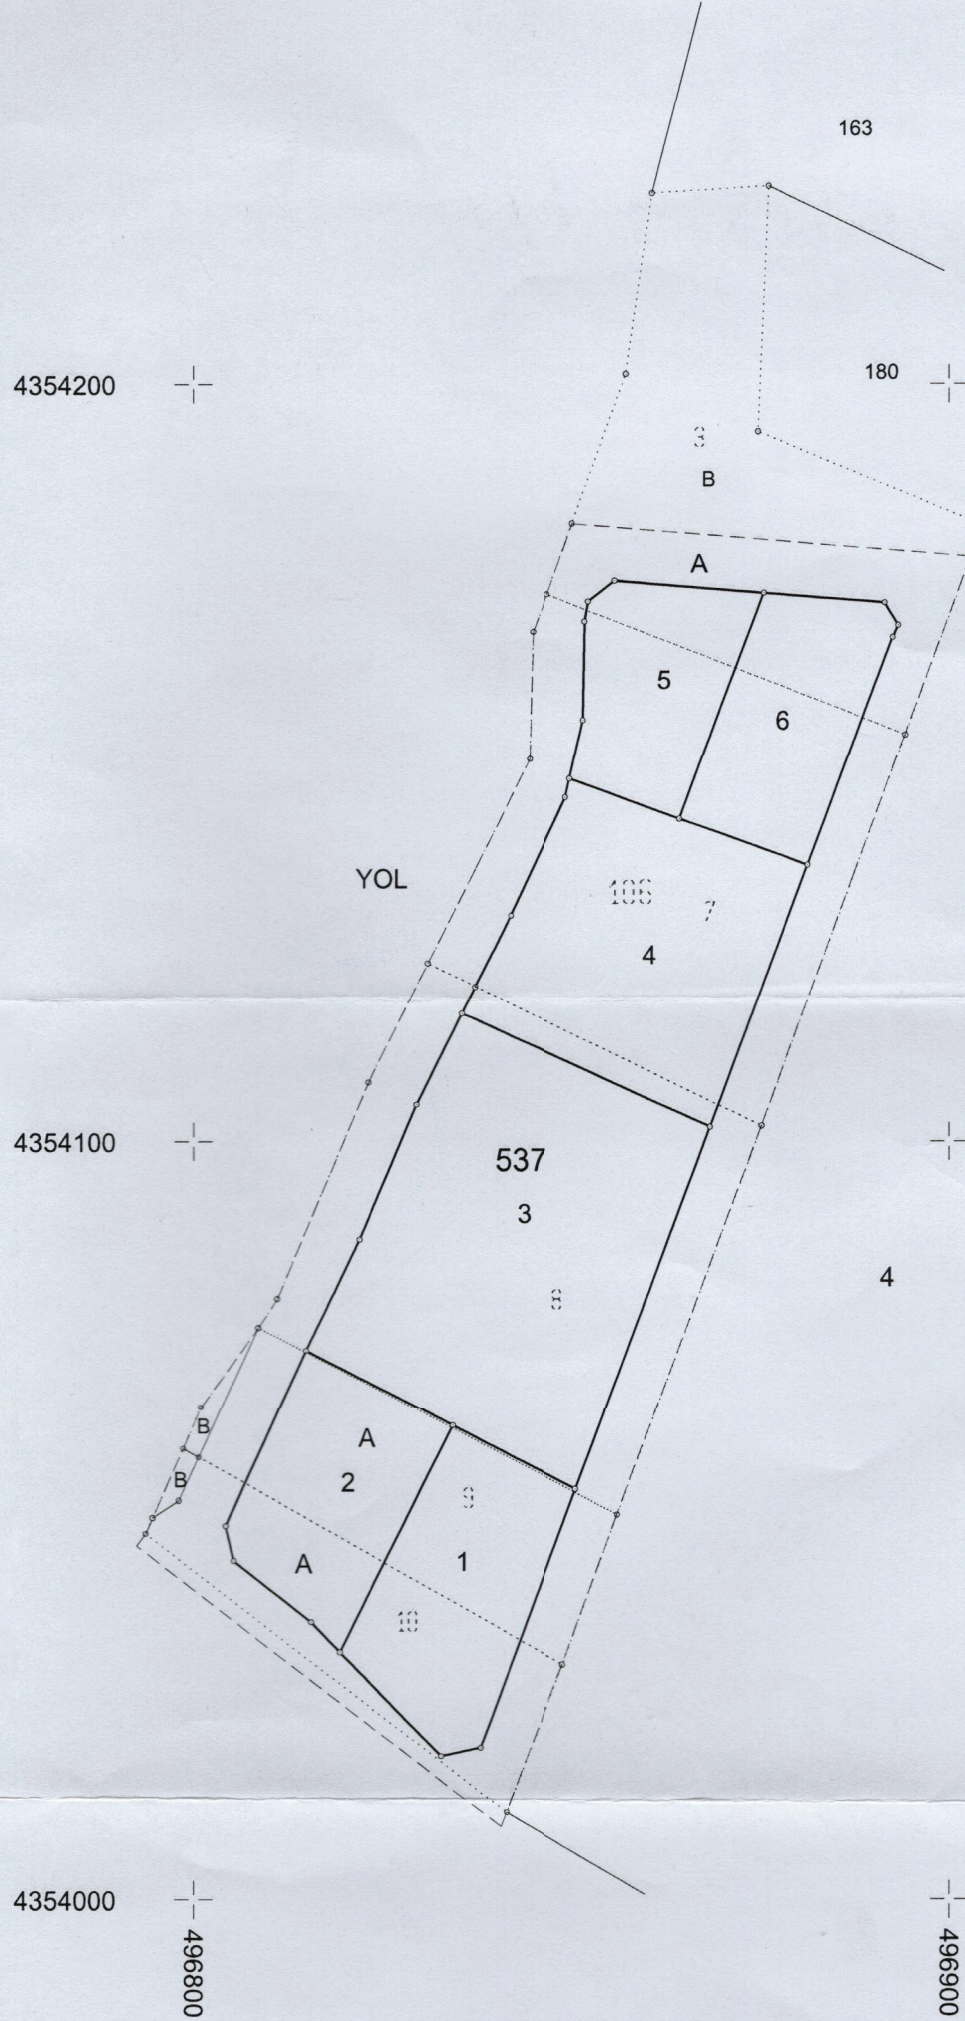

KADASTRO SINIRI

DÜZENLEME SINIRI

İMAR SINIRI

Haluk Yiğit
Şehir Plancısı

ADI SOYADI	TARİH	İMZA	DÜZENLEYEN	UYGUNDUR BELEDİYE/ÖZEL İDARE	KADASTRO MÜD.
			KONTROL EDEN	KONTROL EDEN	KONTROL EDEN
Metin CEVAHİR	20/06/2024		Metin CEVAHİR	Haluk Yiğit	
				Şehir Plancısı	
				Şehir Belediye Başkanı	