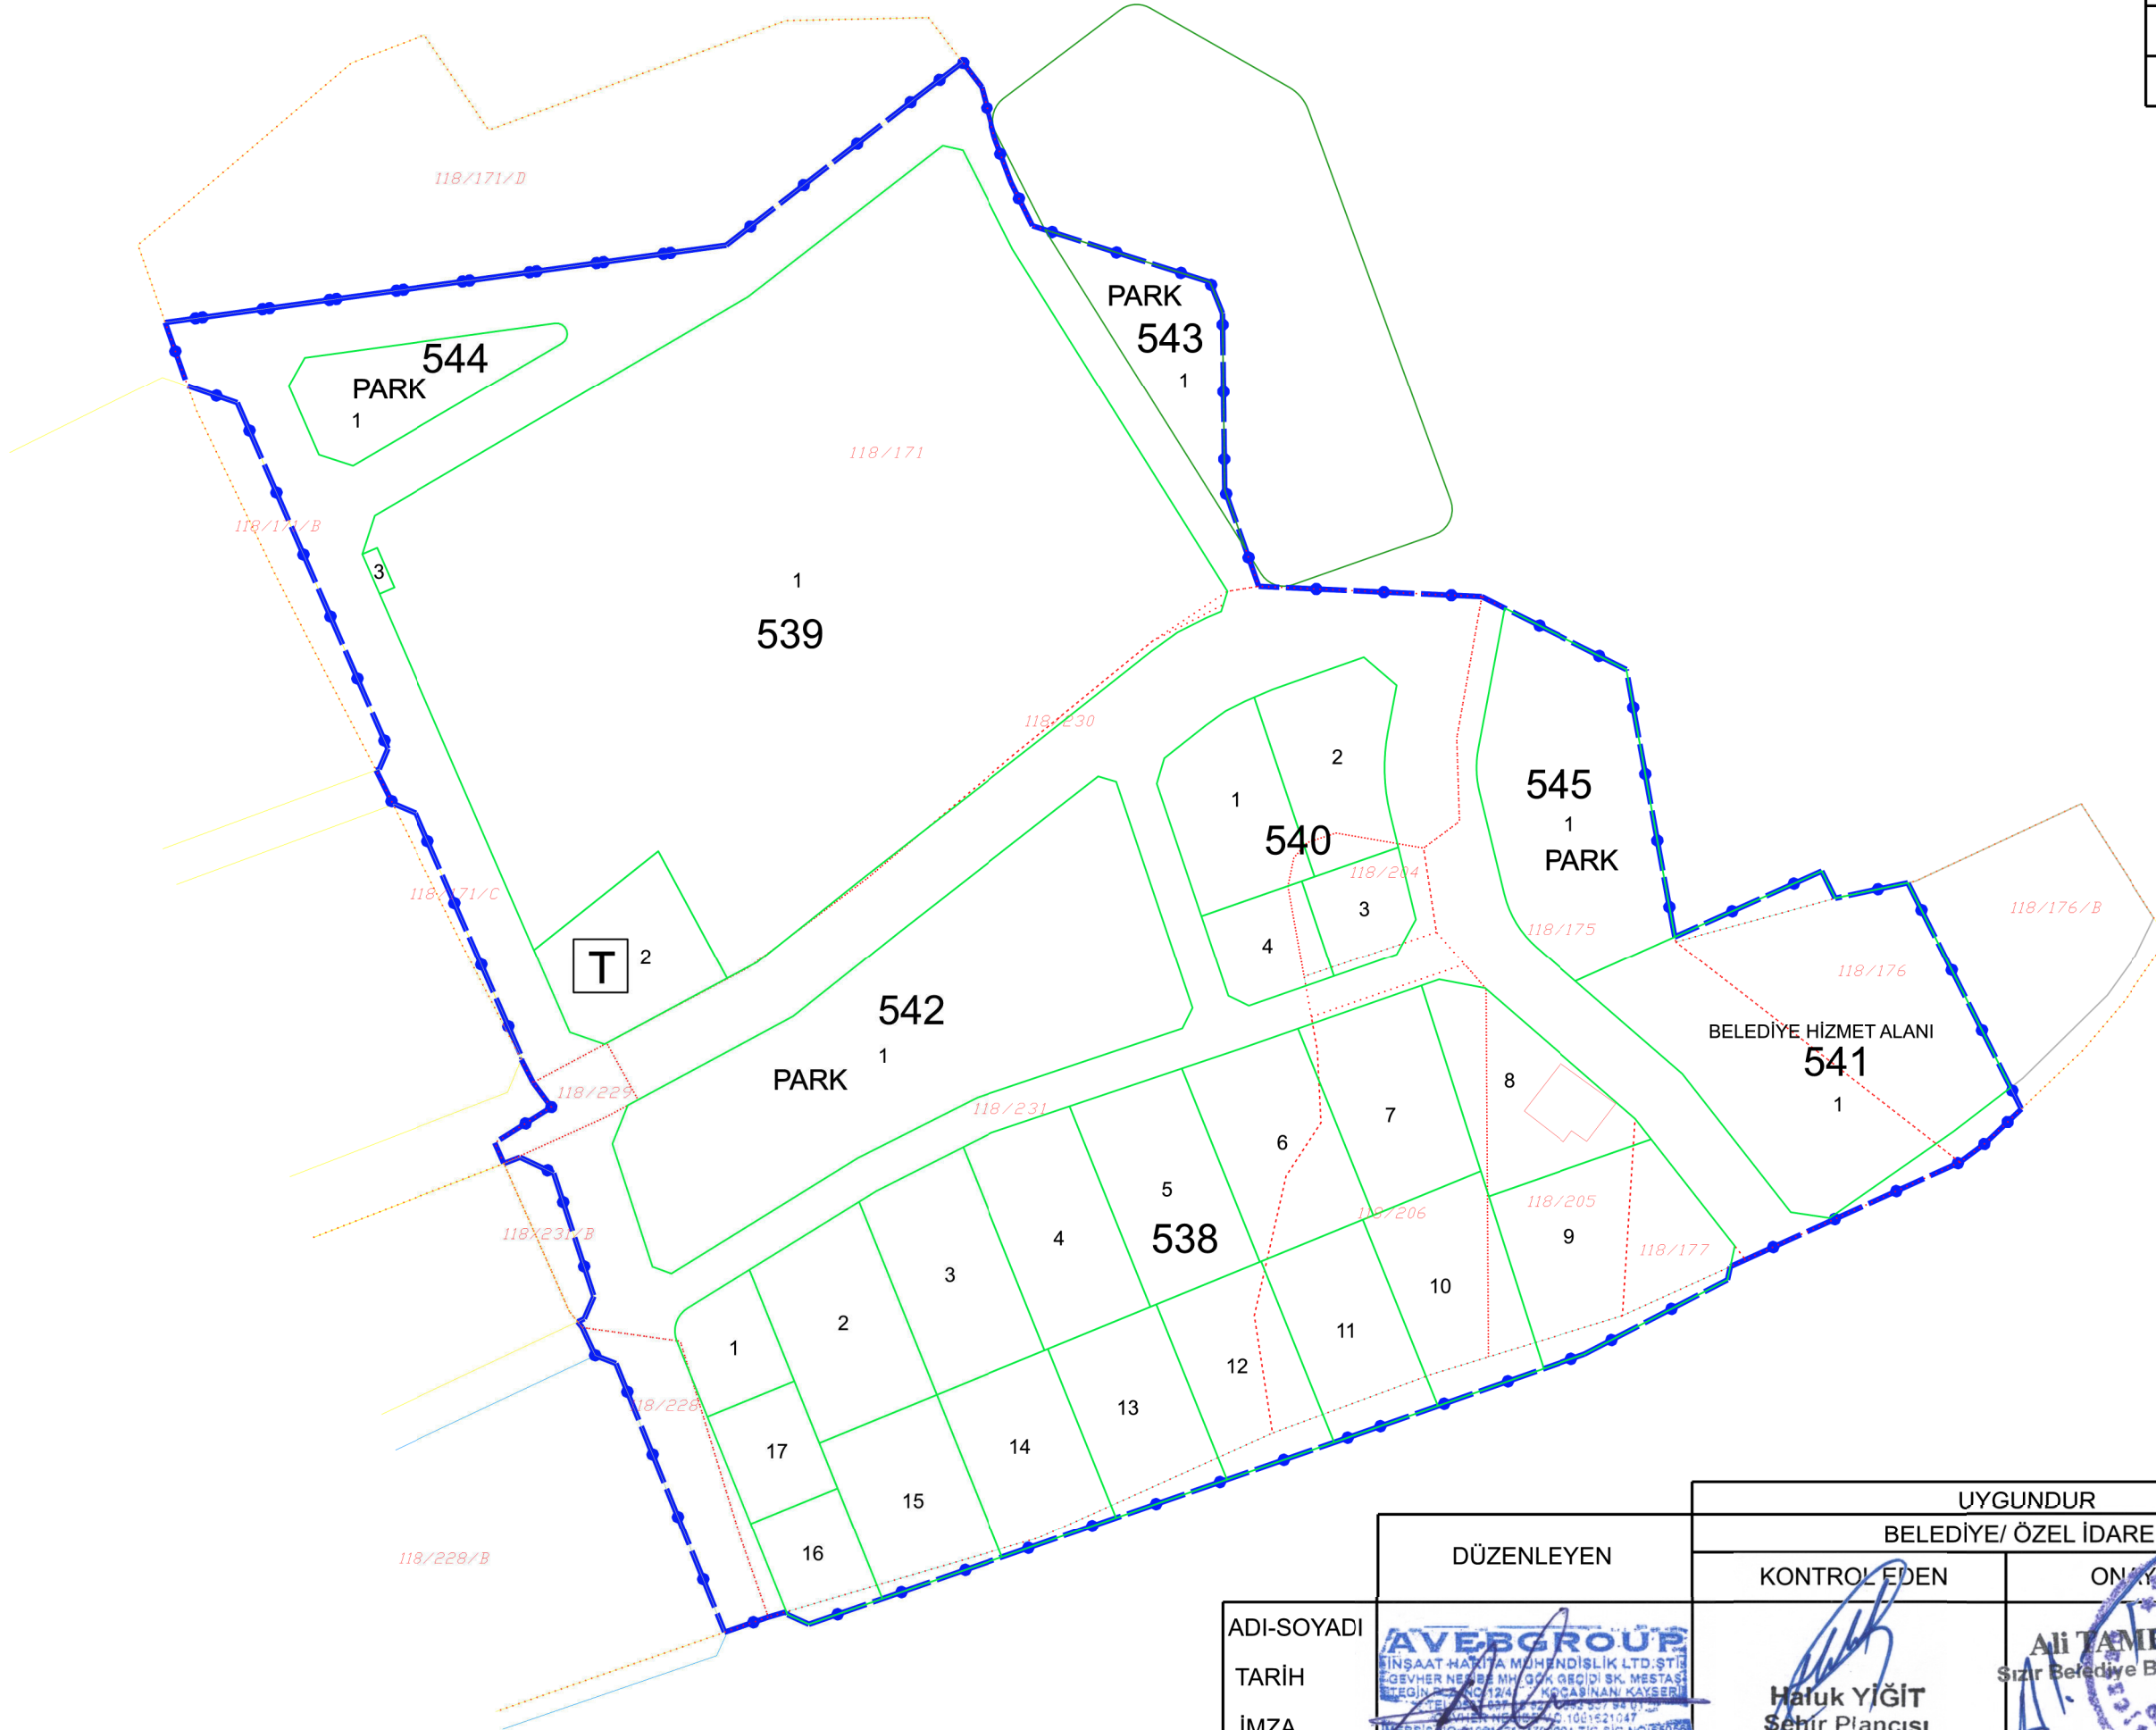

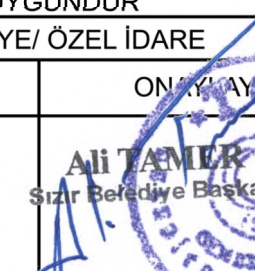


PARSELASYON PLANI

EK-15

İLİ	: SİVAS
İLÇESİ	: GEMEREK
MAHALLE	: YENİMAHALLE



DÜZENLEYEN	UYGUNDUR		KONTROL EDİLMİŞTİR.
	BELEDİYE/ ÖZEL İDARE		
ADI-SOYADI	KONTROL EDEN	ONAYLAYAN	KADASTRO MÜDÜRLÜĞÜ
	TARİH	İMZA	
İMZA	 Haluk YİĞİT Şehir Plancısı	 Ali TAMER Sızır Belediye Başkanı	

AVEBGRUP
 İNŞAAT HARİTA MÜHENDİSLİK LTD.ŞTİ.
 GEVHER NEBE M. GÖK GECİDİ SK. MESTAS
 BEĞİN Ç. NO:12/4 KOCABİNANİ KAYSERİ
 TEL: 0352 437 00 00 FAX: 0352 507 84 01
 MERSİS NO: 080900210001 TIC. SİC. NO: 080900210001